


Hranice a koridory	
	Hranice řešeného území
	Hranice katastrálního území
	Hranice zastavěného území k 07.07.2016
	Hranice zastavěných ploch
	Hranice přístavbové plochy
	Hranice ploch se změnou v krajině
	Hranice plochy územní rezervy
	Koridor technické infrastruktury

Plochy s rozdílným způsobem využití	
	Plochy bydlení
	v bytových domech (BH)
	v rodinných domech – venkovské (BV)
	Plochy rekreace
	plochy stavěné pro rodinnou rekreaci (R)
	Plochy občanského vybavení
	veřejná infrastruktura (OV)
	komerční zařízení malá a střední (OM)
	Motocyklové a sportovní zařízení (OS)
	Plochy veřejných prostranství (PV)
	Plochy smíšené obytné venkovské (SV)
	Plochy dopravní infrastruktury
	silniční (DS)
	železniční (DZ)
	Plochy technické infrastruktury – inž. síť
	zásobování vodou (TI)
	čističny a odvádění odpadních vod (TO)
	zásobování elektrickou energií (TE)
	Plochy výroby a skladování
	dobrá a řemeslná výroba (VO)
	plochy výroby energie (VE)
	zemědělská výroba (VZ)
	Plochy zeleně
	zeleň soukromá a výhledová (ZS)
	zeleň přírodního charakteru (ZP)
	Plochy vodní a vodoohospodářské
	vodní plochy a toky (W)
	Plochy zemědělské
	orná půda (NZ1)
	trvalé travní porosty (NZ2)
	Plochy lesní (NL)
	Plochy přírodní (NP)
	Plochy smíšené nezastavěného území (NS)
	Plochy smíšené nezastavěného území - rekreční (NR)

PRVKY ÚSES	
	Lokální biocentrum funkční
	Lokální biocentrum částečné funkční
	Lokální biokoridor funkční
	Lokální biokoridor částečně funkční
	Lokální biokoridor navržený

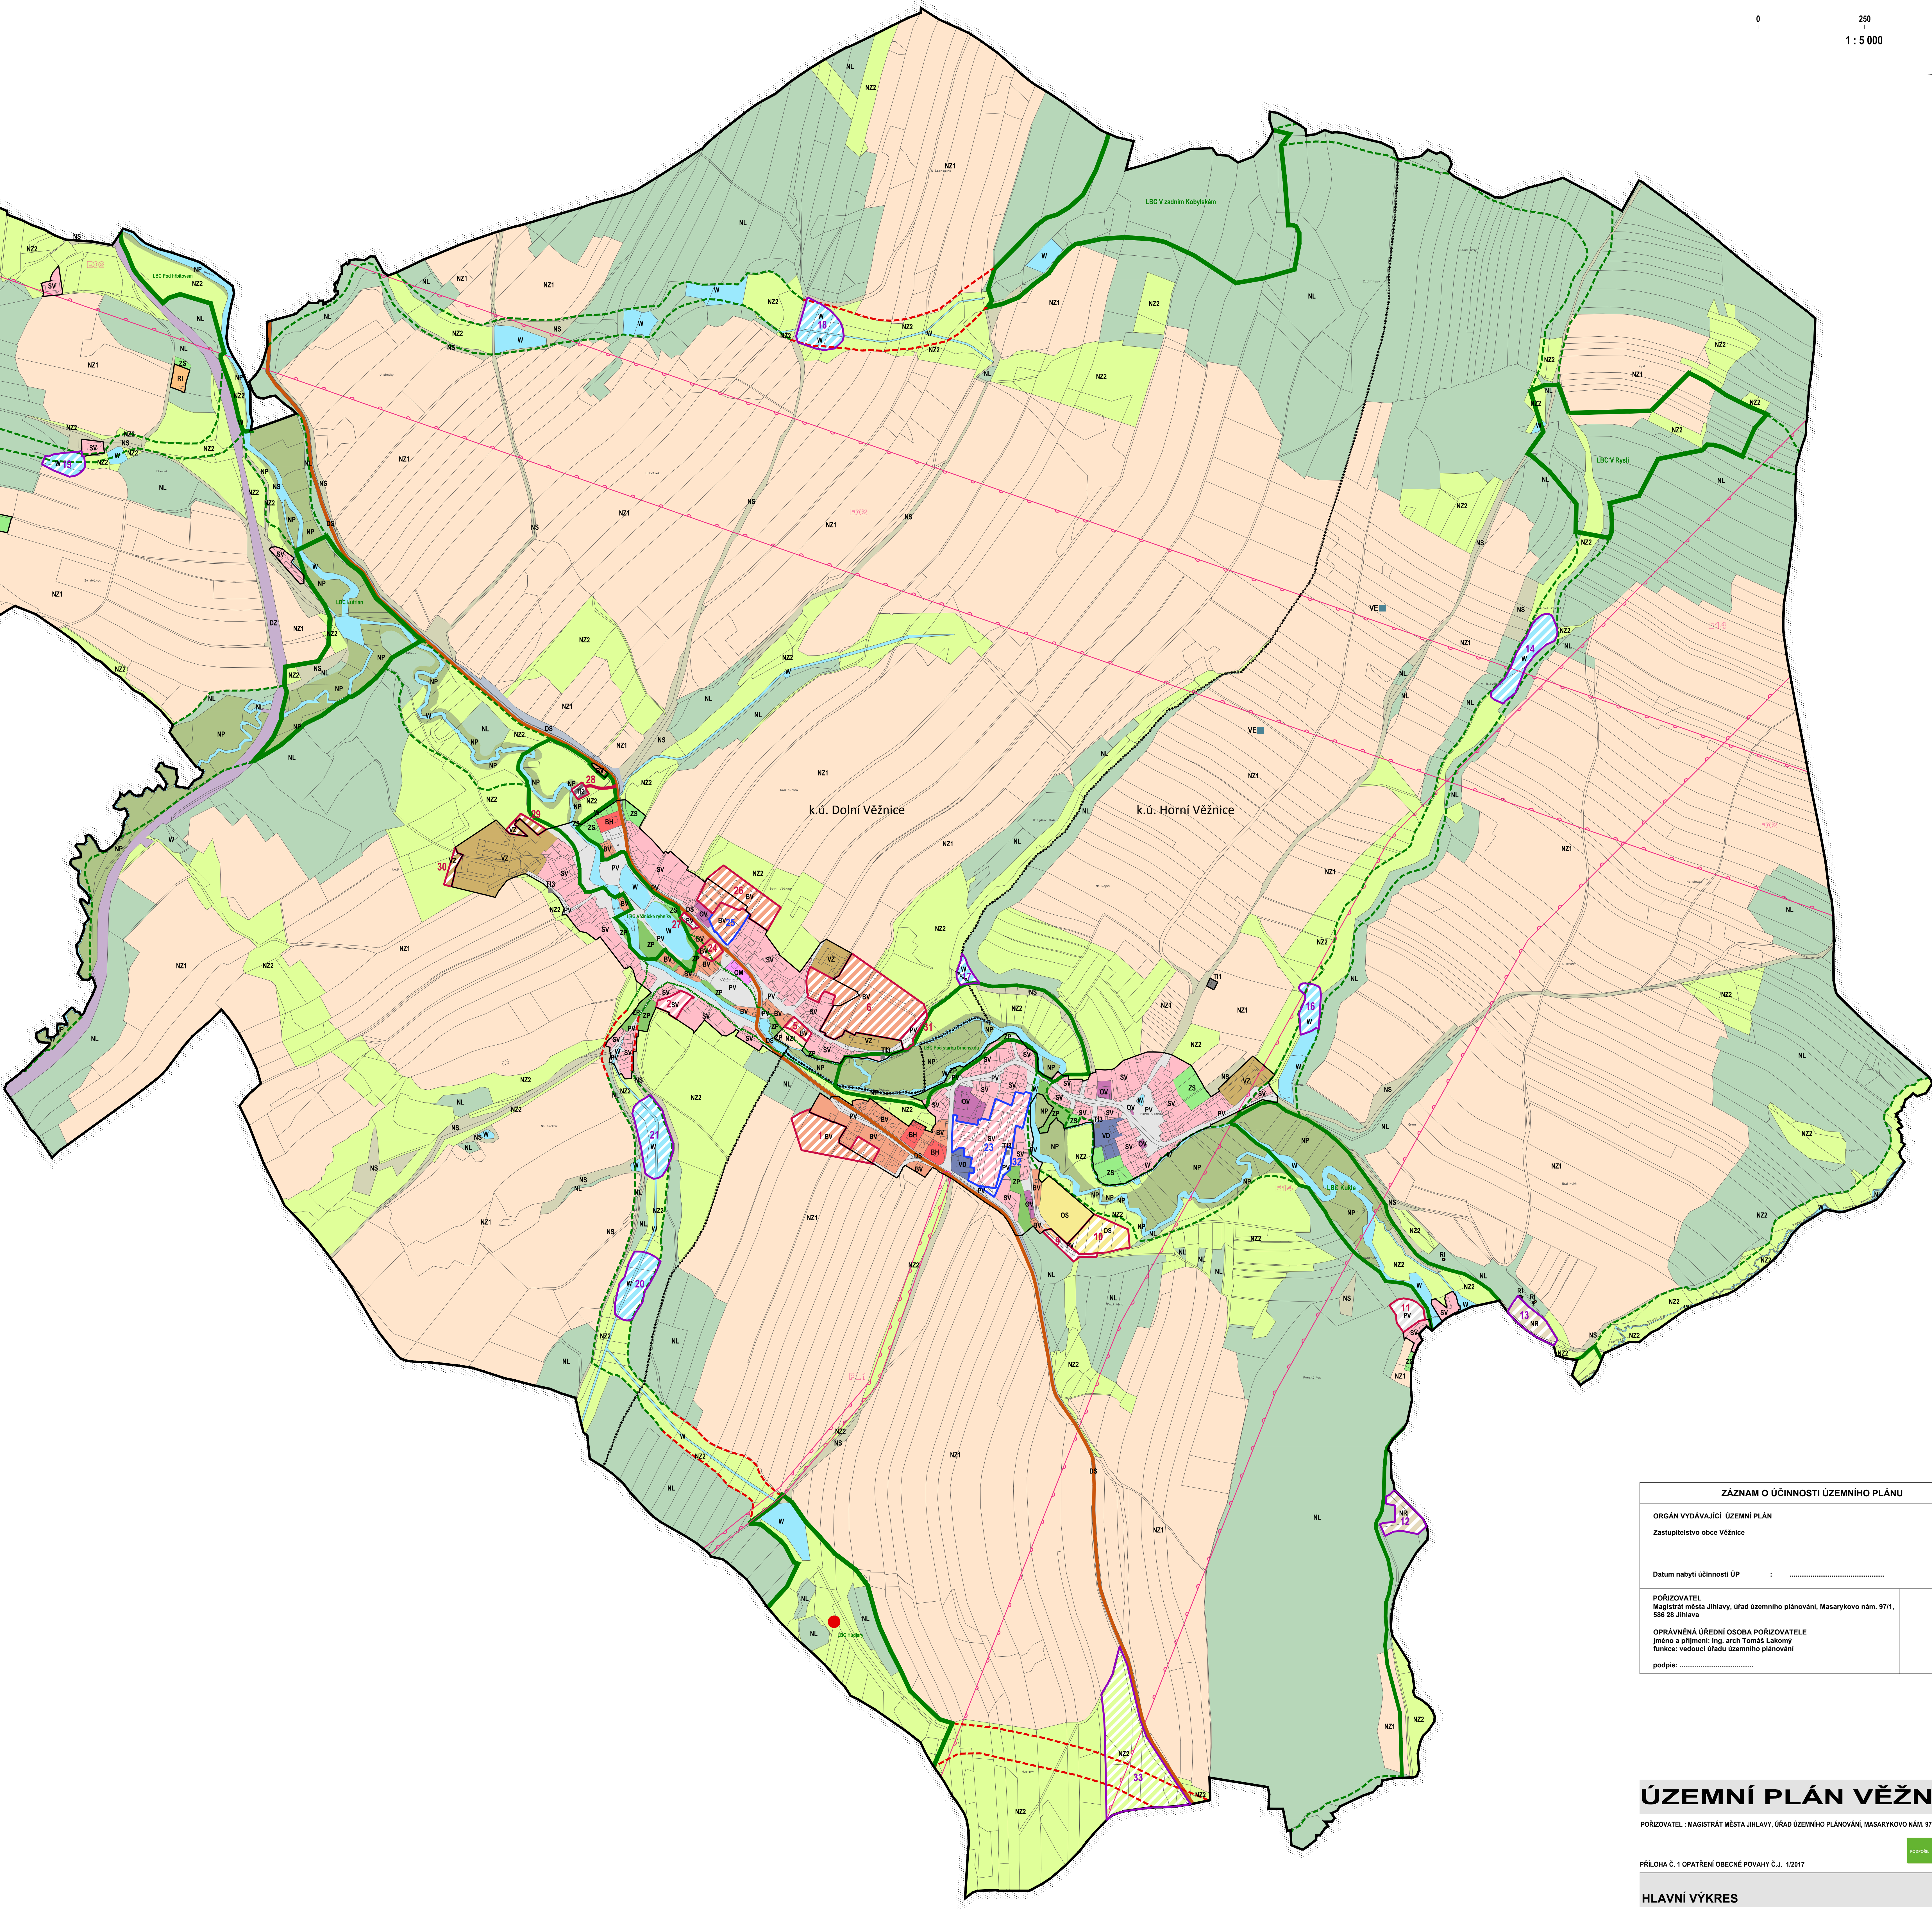

ZÁZNAM O ÚČINNOSTI ÚZEMNÍHO PLÁNU	
ORGÁN VYDÁVÁJÍCÍ ÚZEMNÍ PLÁN	
Zastupitelstvo obce Věžnice	
Datum nabylí účinnosti ÚP :	
POŘIZOVATEL Magistrát města Jihlavy, Úřad územního plánování, Masarykovo nám. 971, 586 28 Jihlava	
OPRAVNĚNÁ ÚŘEDNÍ OSOBA POŘIZOVATELE jméno a příjmení: Ing. arch. Tomáš Lakomý funkce: vedoucí úřadu územního plánování	
podpis:	

ÚZEMNÍ PLÁN VĚŽNICE

POŘIZOVATEL: MAGISTRÁT MĚSTA JIHLAVY, ÚŘAD ÚZEMNÍHO PLÁNOVÁNÍ, MASARYKOVO NÁM. 971, 586 28 JIHLAVA

PŘÍLOHA Č. 1 OPATŘENÍ OBECNÉ POKYNY Č.J. 12017

HLAVNÍ VÝKRES

